

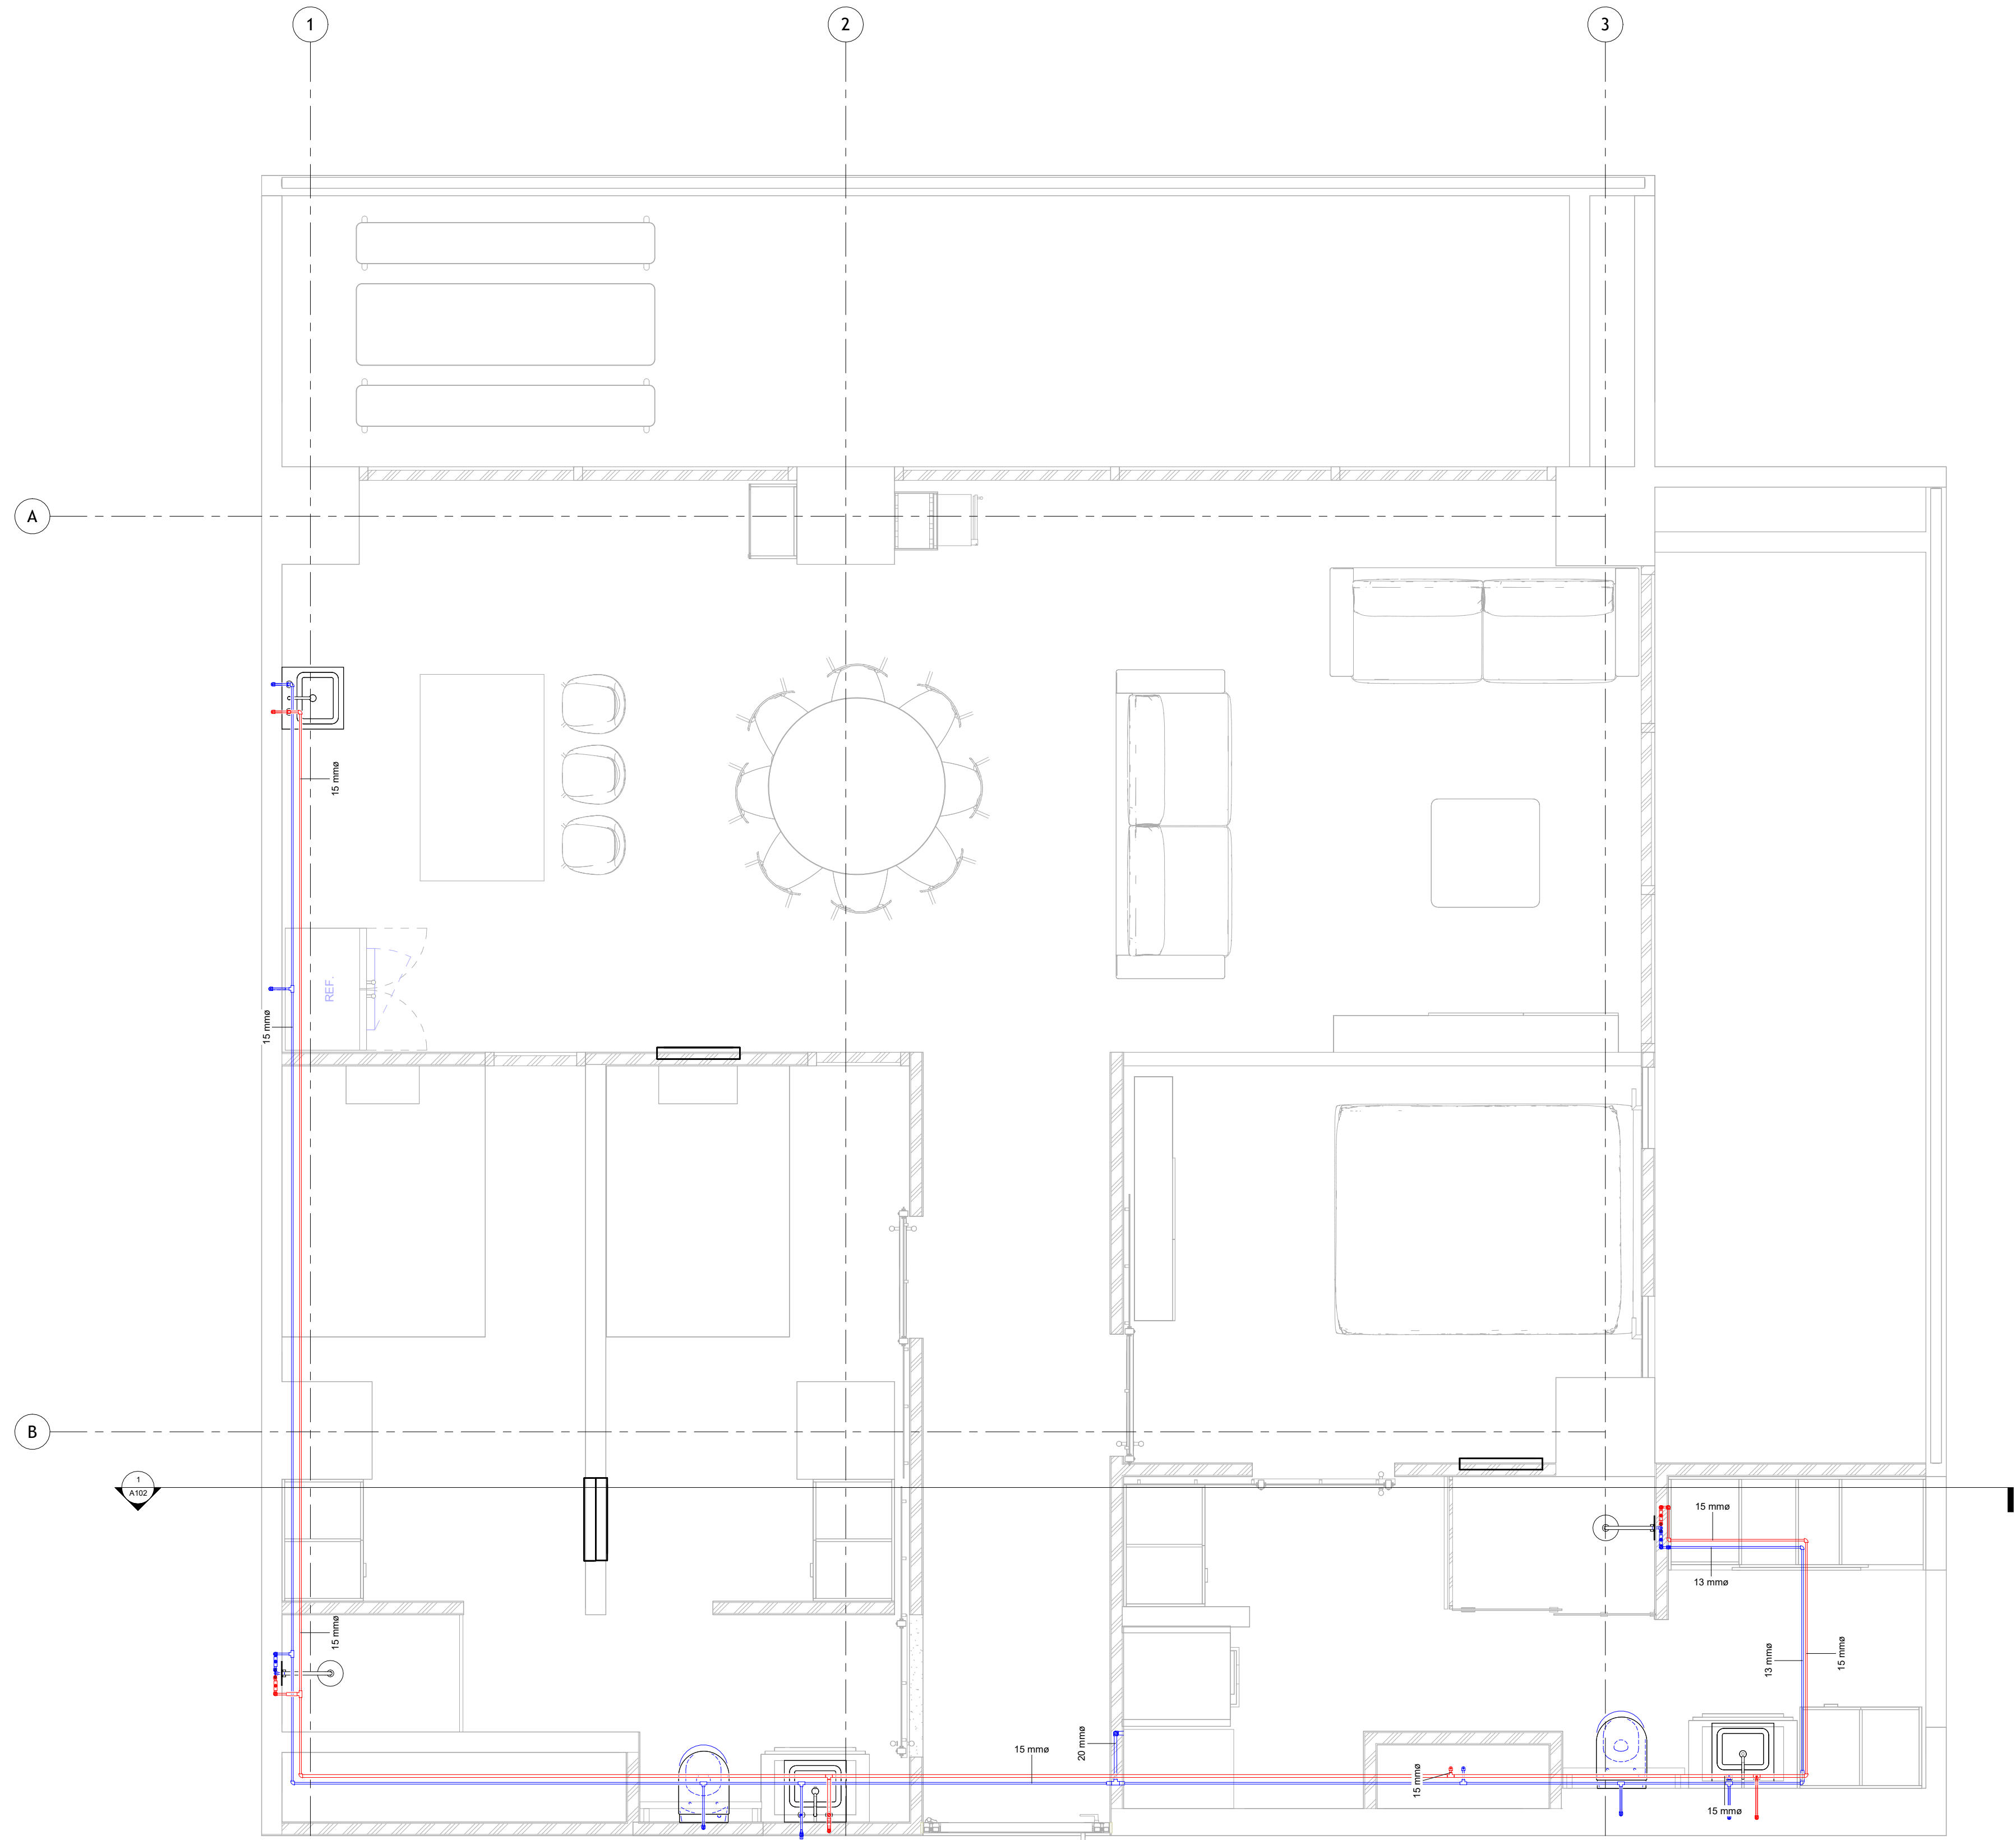


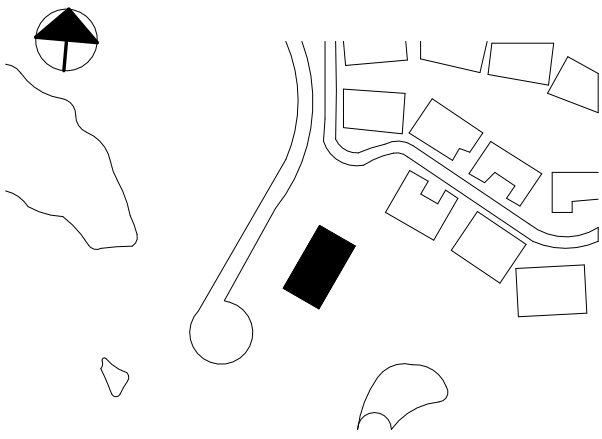


1 L1HIDRAU-
1 : 20

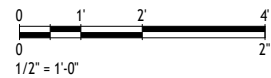


Introduzca dirección aquí

Simbología

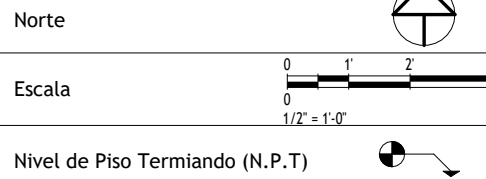



Raul Olvera	
Aztec Princess 01	
Planta Arquitectónica	
Project number	0001
Date	07/05/2025
Drawn by	Author
Checked by	Checker
A101	
Scale	1 : 20

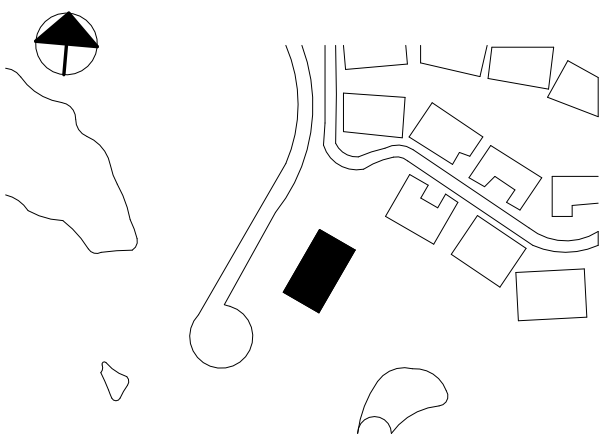

Introduzca dirección aquí

Simbología

Norte

Escala

Nivel de Piso Termino (N.P.T.)


Raul Olvera
Aztec Princess 01

Cortes


Project number	0001
Date	07/05/2025
Drawn by	KRONOS 6
Checked by	Checker

A102


Scale As indicated

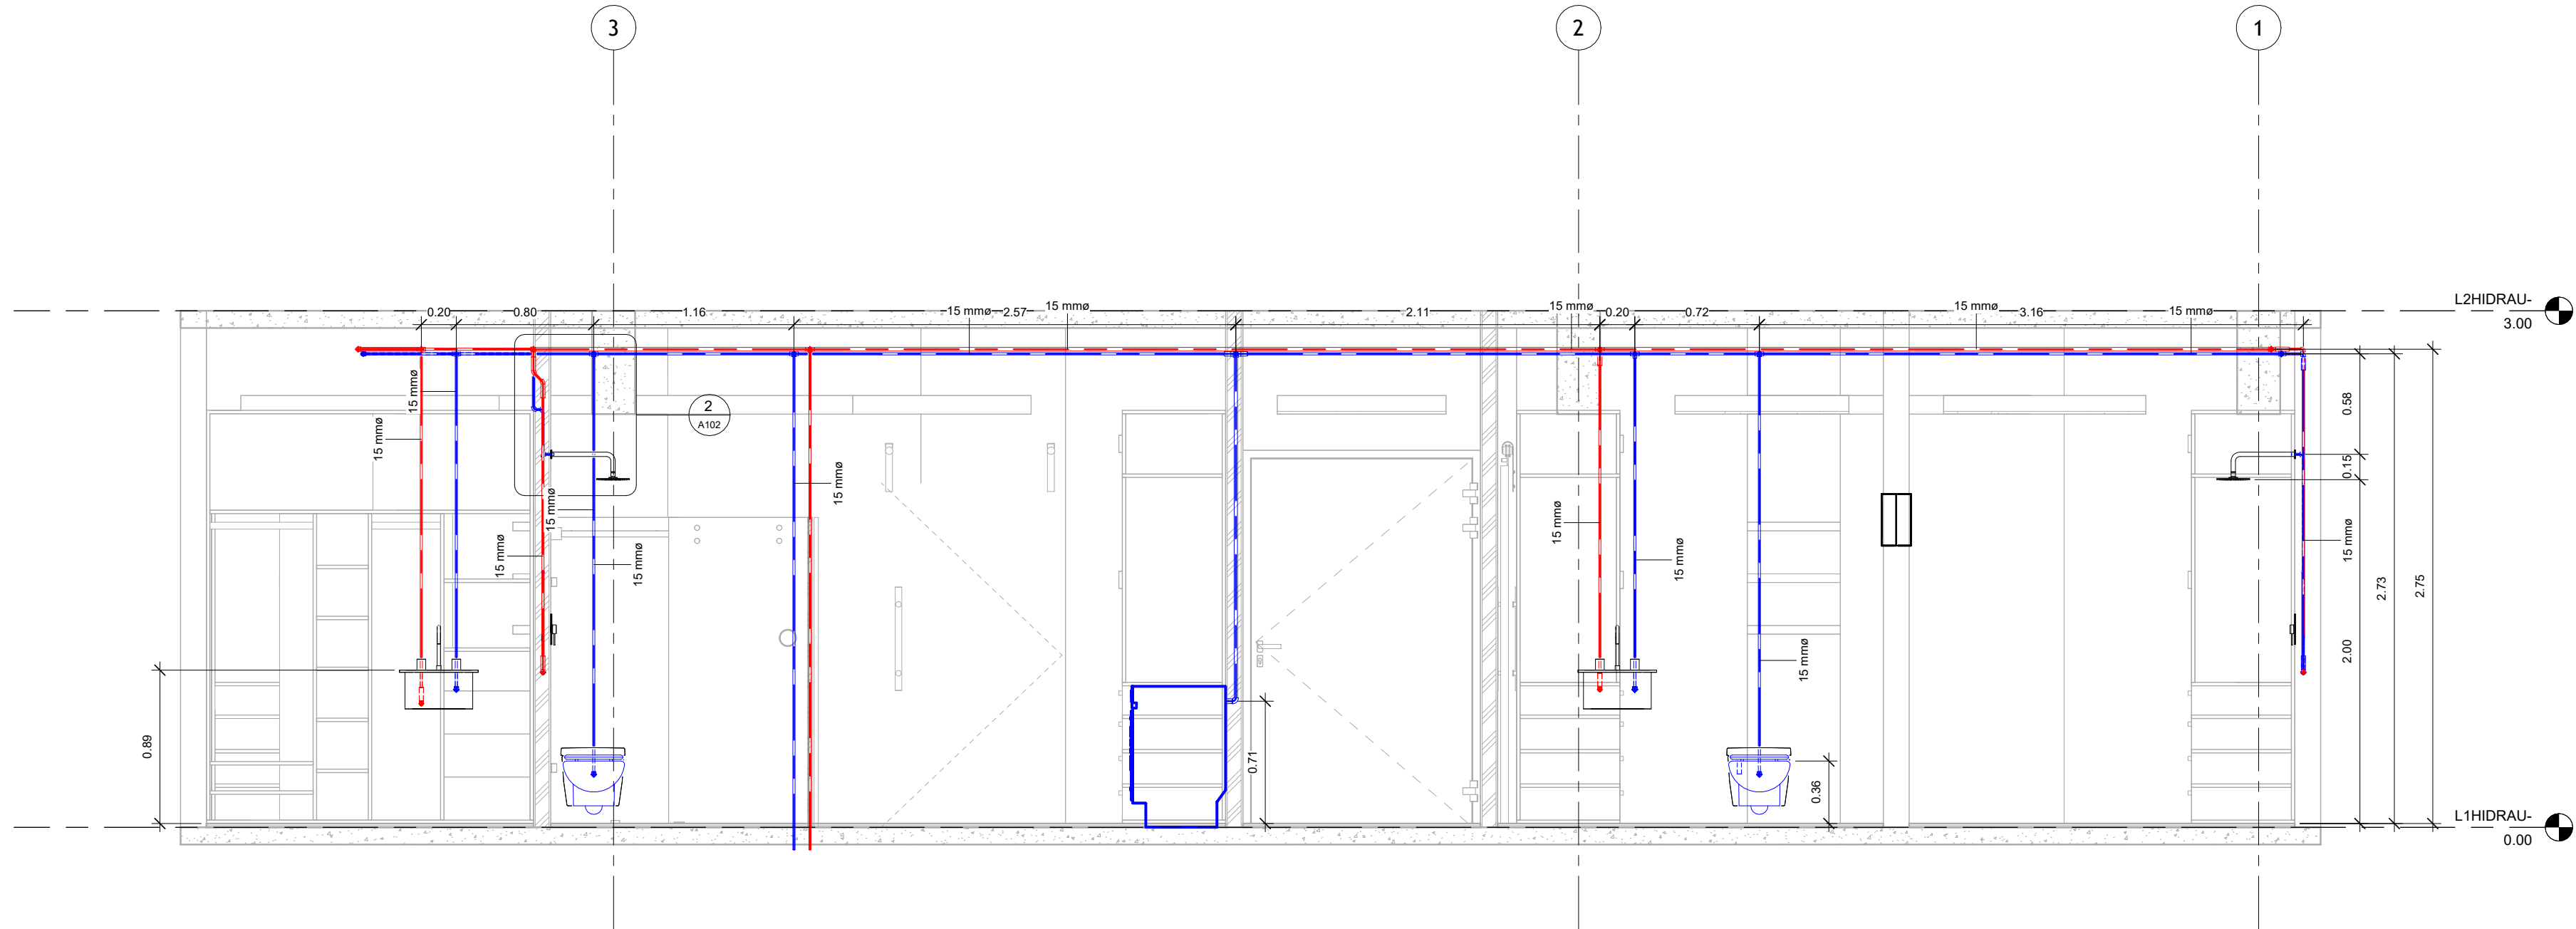


1 Sección 0
1 : 20

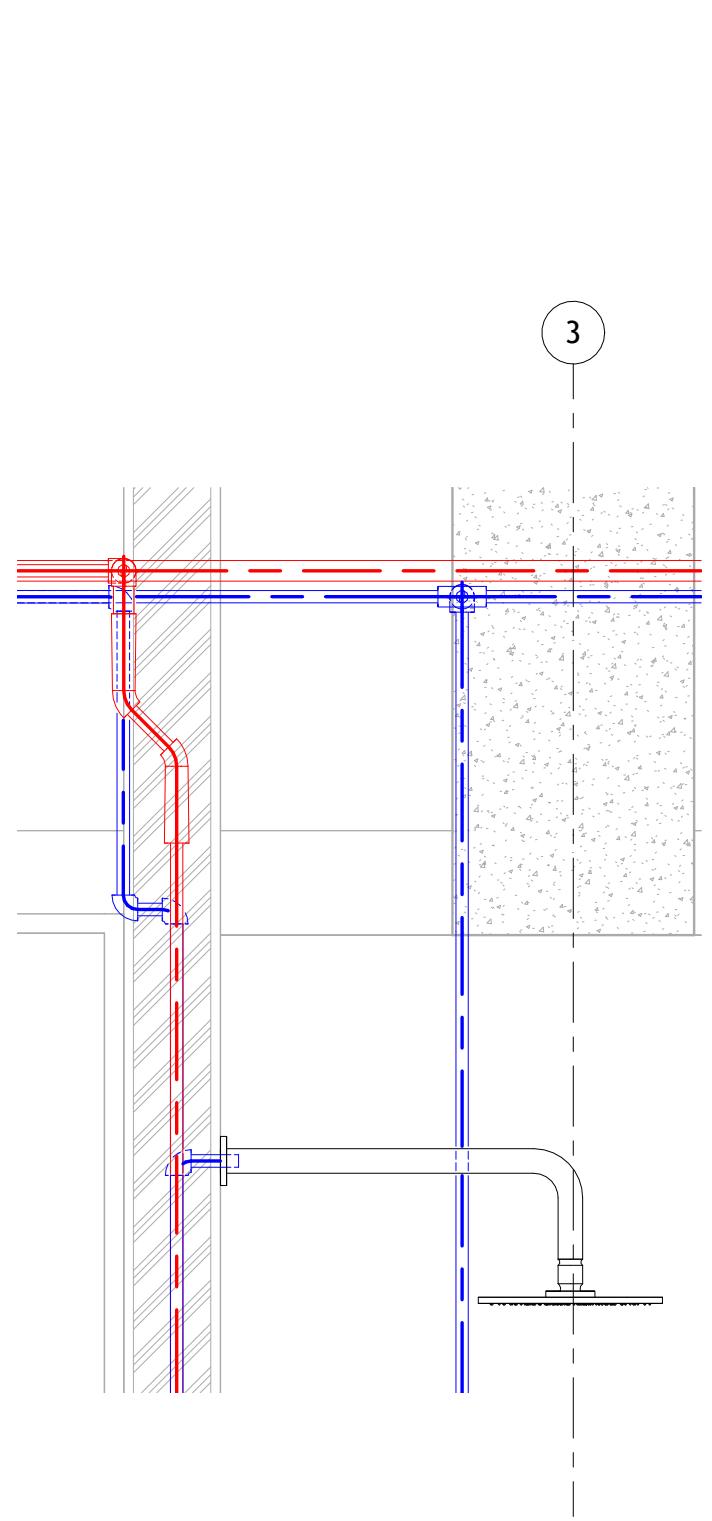


2 Sección 0 - Callout 1
1 : 5

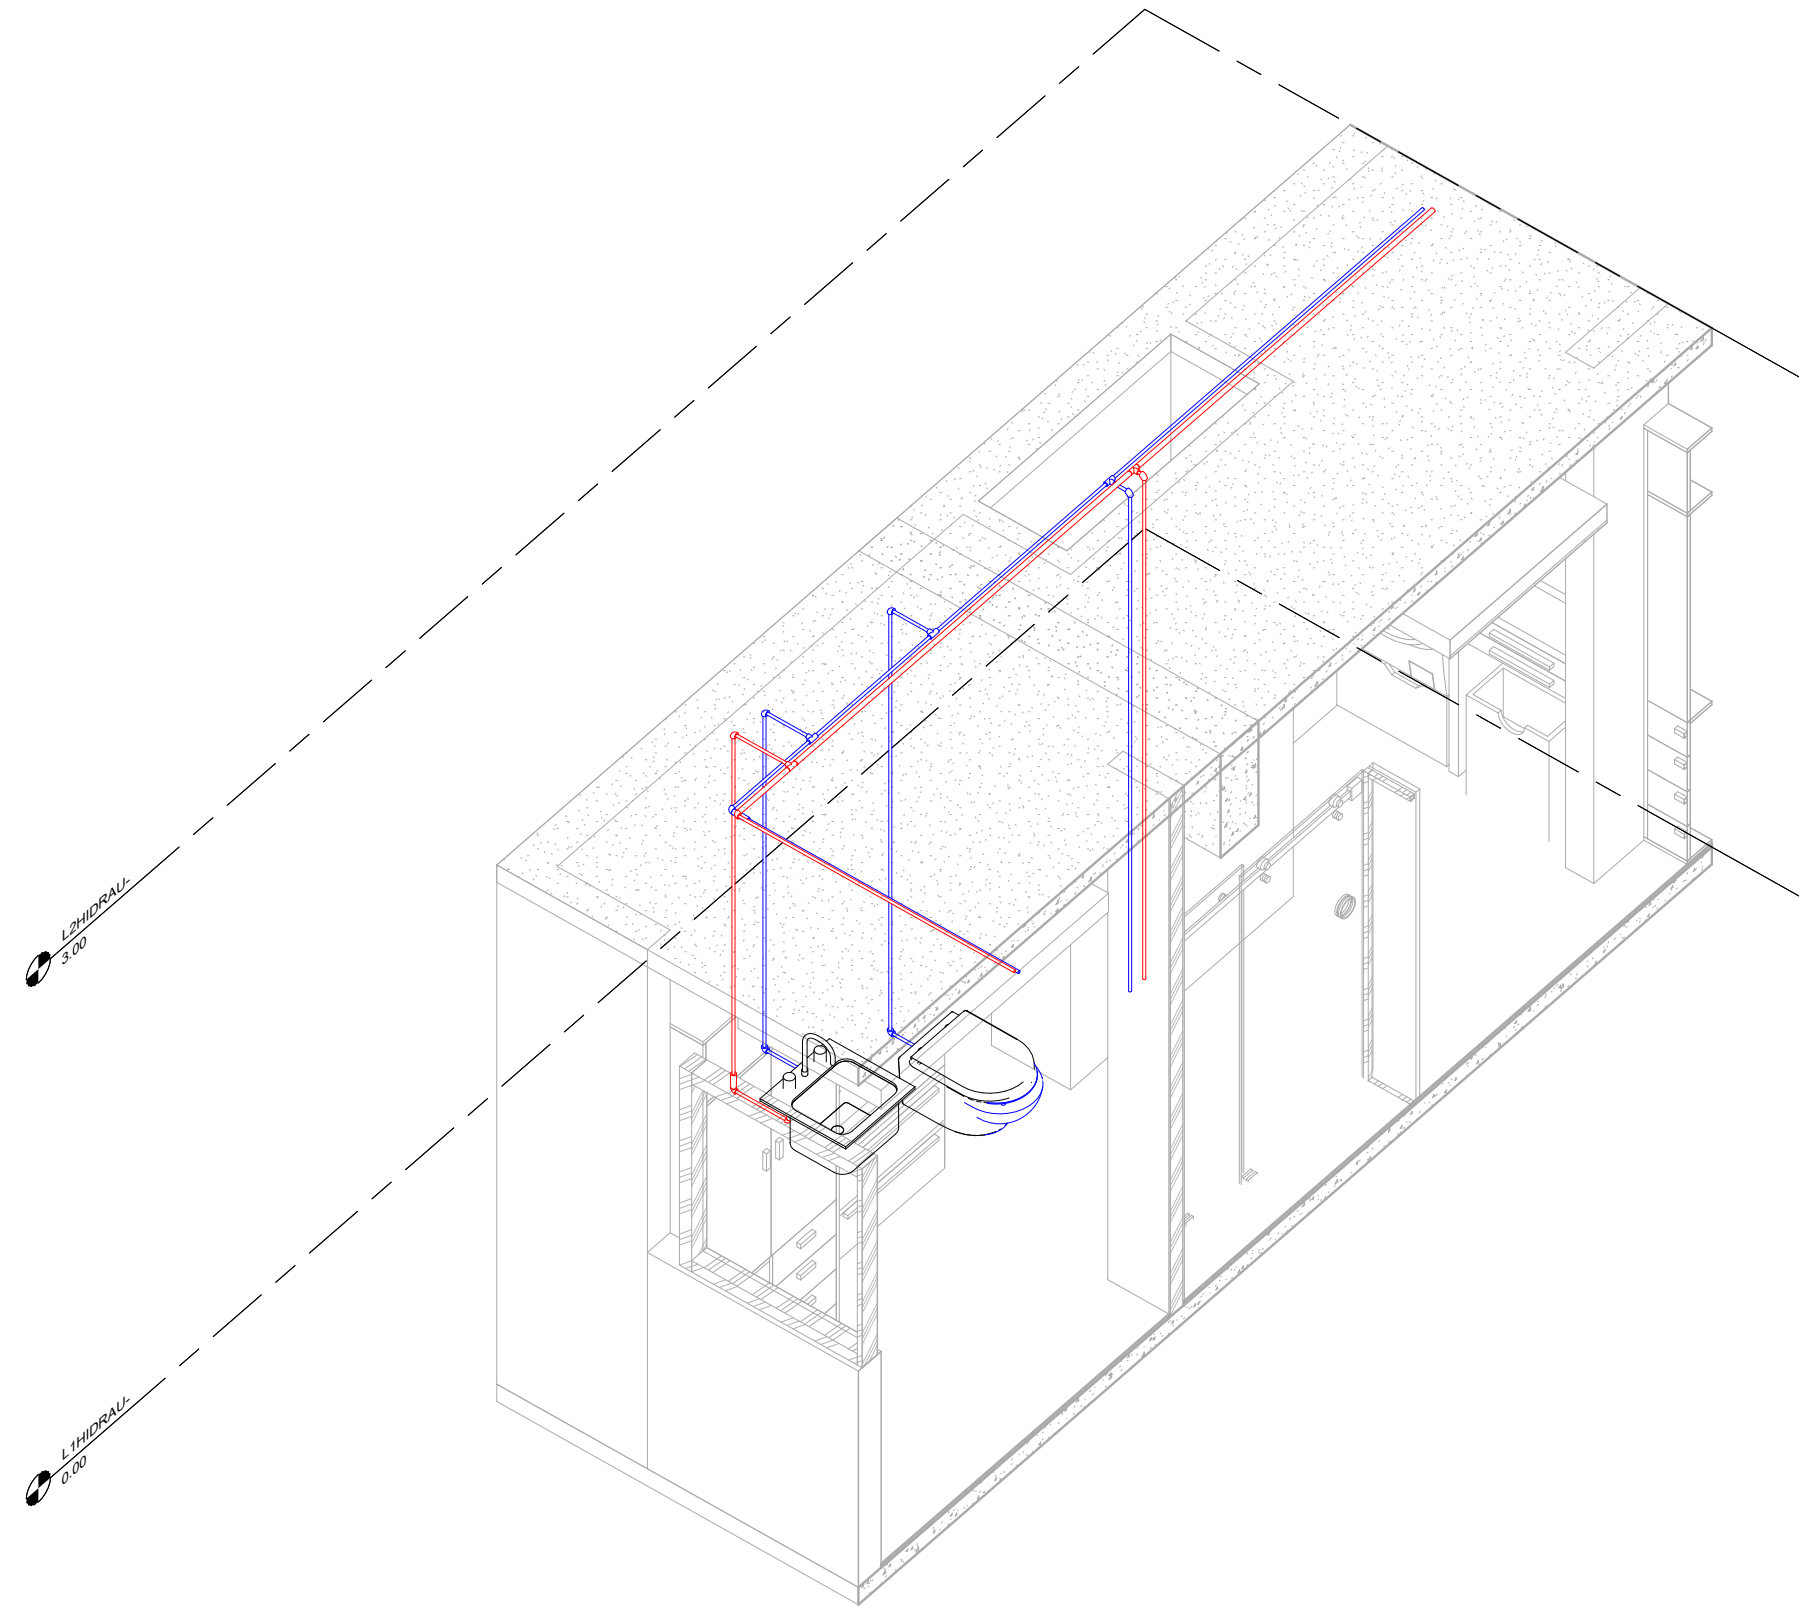


3 Axonométrico 1


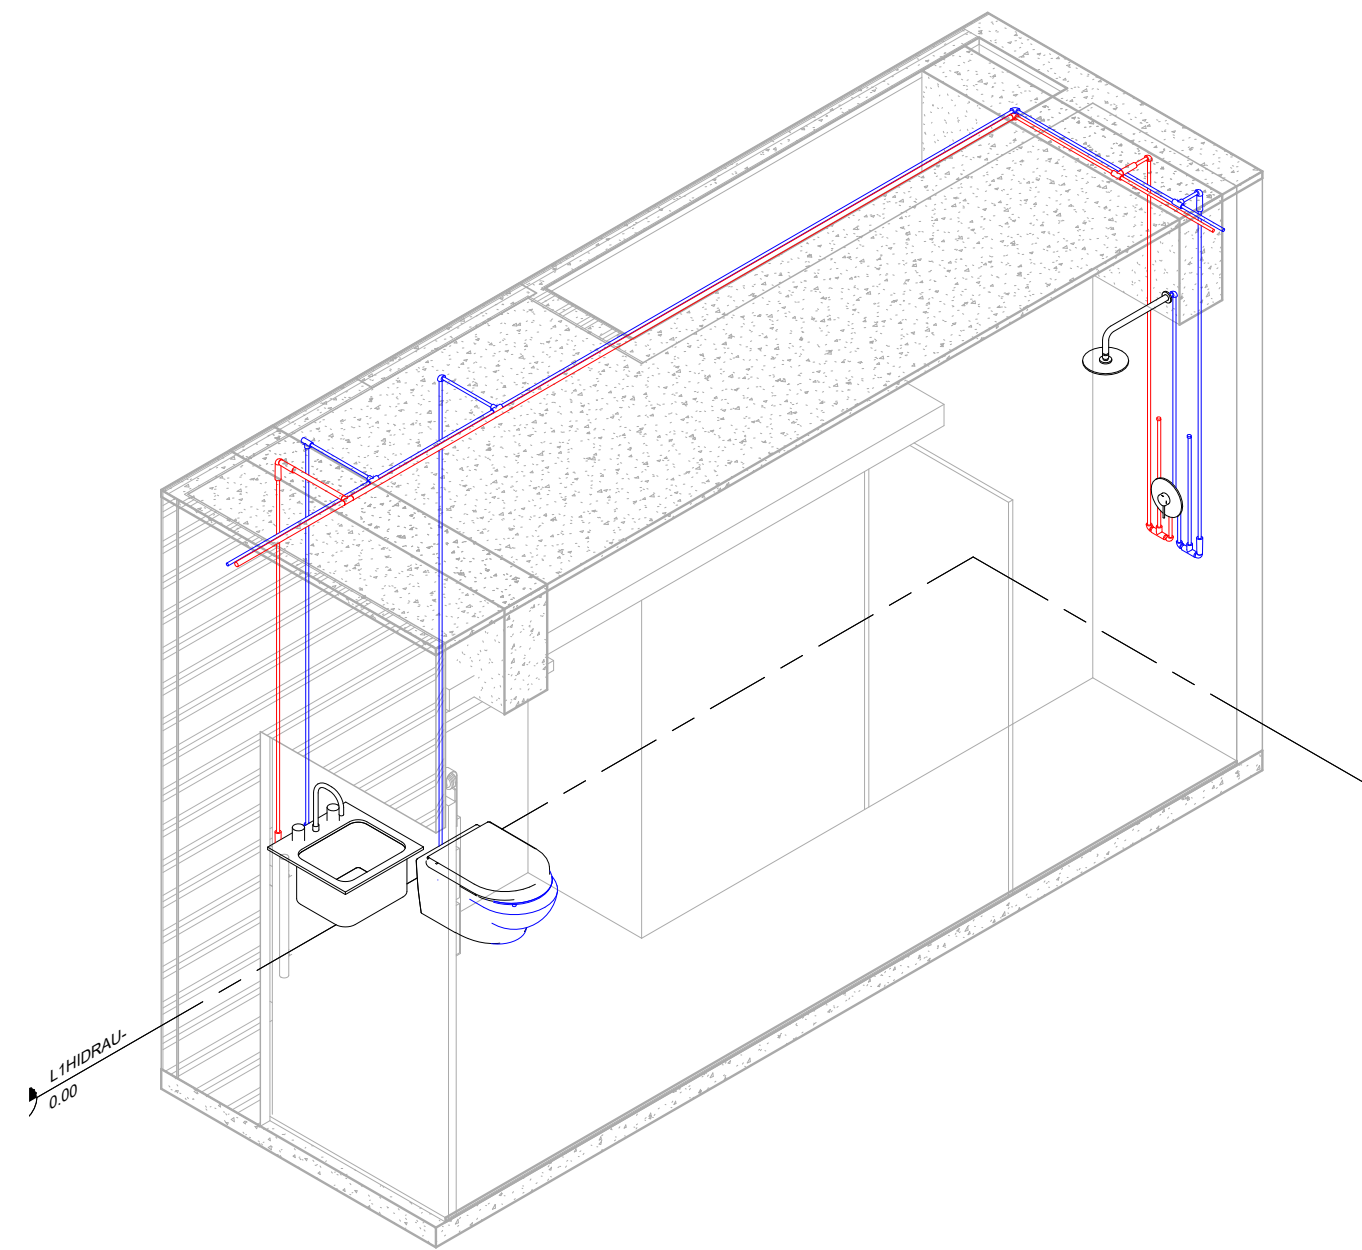


4 Axonométrico 2

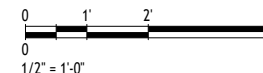

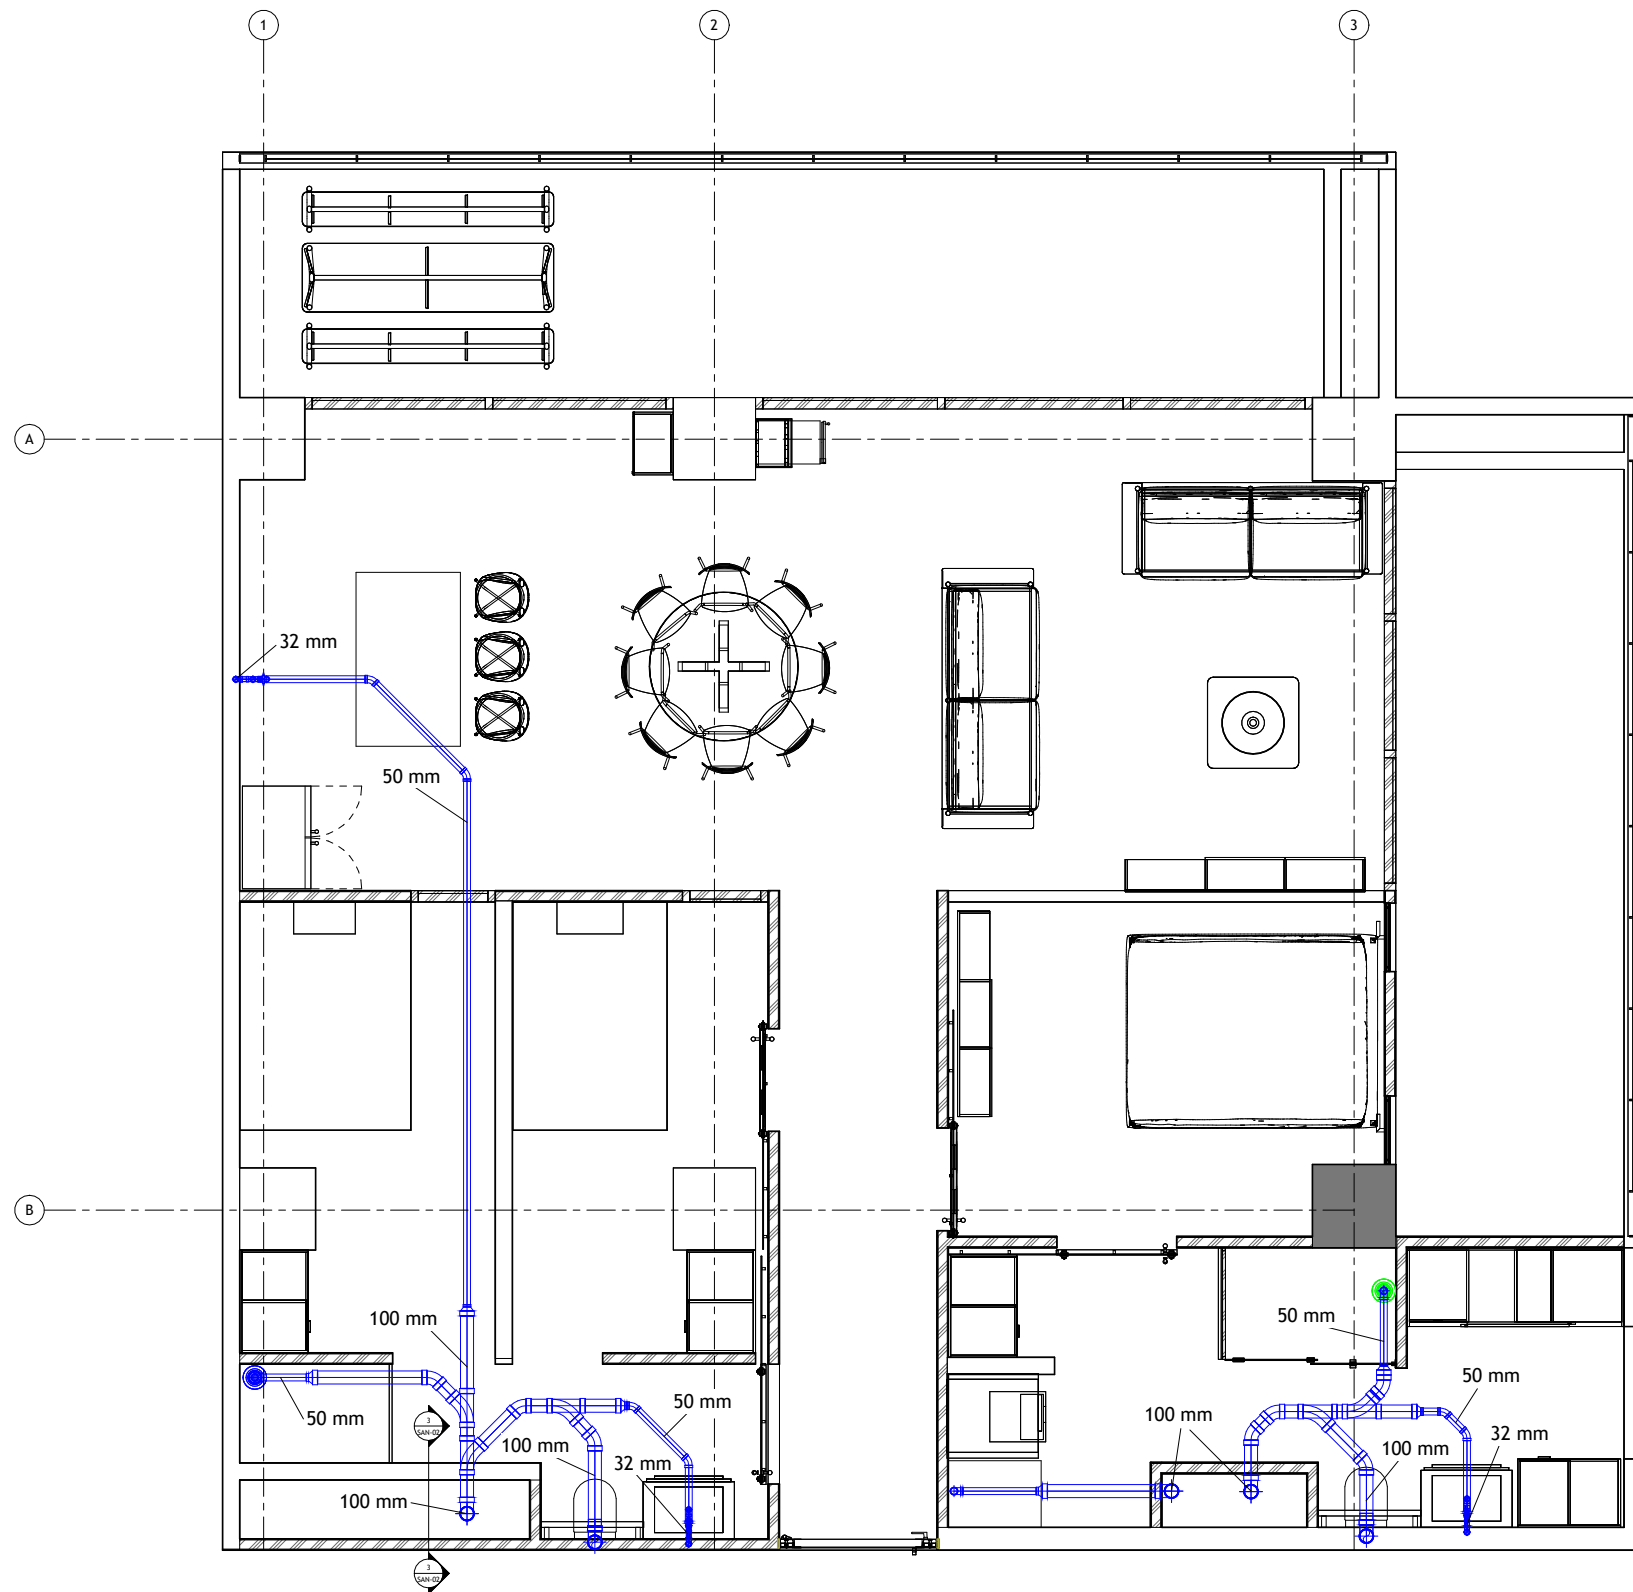


1 Vista en Planta
1 : 20

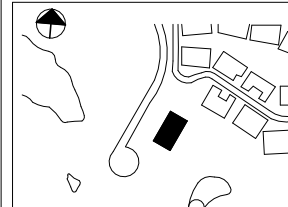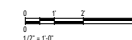

Enter address here
Address Line 2

Simbología

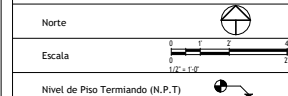

NOTAS:

DENTRO DEL PLANO SE ENCUENTRA LAS PROPUESAS DE VISTA EN PLANTA DE LAS LINEAS DE INSTALACIONES SANITARIAS DE DEPTO. 1101.

1. CUENTA CON 3 BAJADAS DE AGUAS NEGRAS EN DOS DUCTOS UBICADOS EN LA CAJA DE INSTALACIONES DEL DEPARTAMENTO.

2. TODAS LAS LINEAS DE TUBERIAS CUENTA CON MATERIAL PVC.

3. TODAS LAS LINEAS DE TUBERIAS DEL DEPARTAMENTO CUENTAN CON 2% DE PENDIENTE DESDE MUEBLE HASTA BAJADA.

4. LOS DIAMETROS DE TUBERIAS SON, 100 mm PARA TUBERIAS PRINCIPALES, BAJADAS Y W.C., 50 mm PARA TUBERIAS SECUNDARIAS Y COLADERAS, 32 mm PARA LAVABOS Y TARJA DE COCINA.

Raul Olvera

Azteca Princess 1101

Instalación Sanitaria

Project number 1


Date 07/05/2025

Drawn by Author


Checked by KRONOS 6

SAN-01


Scale 1 : 20

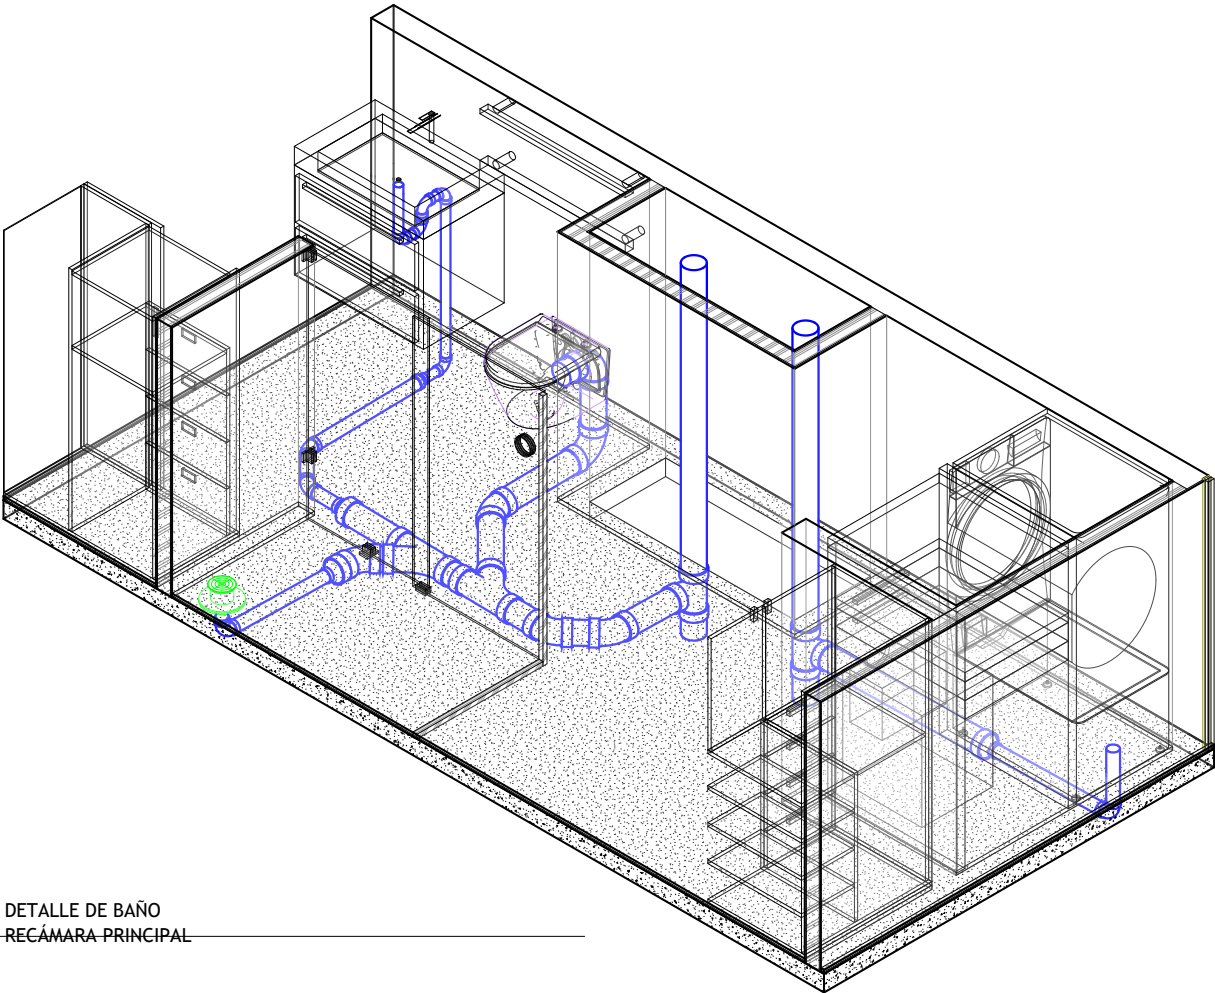


1 DETALLE DE BAÑO
RECÁMARA PRINCIPAL

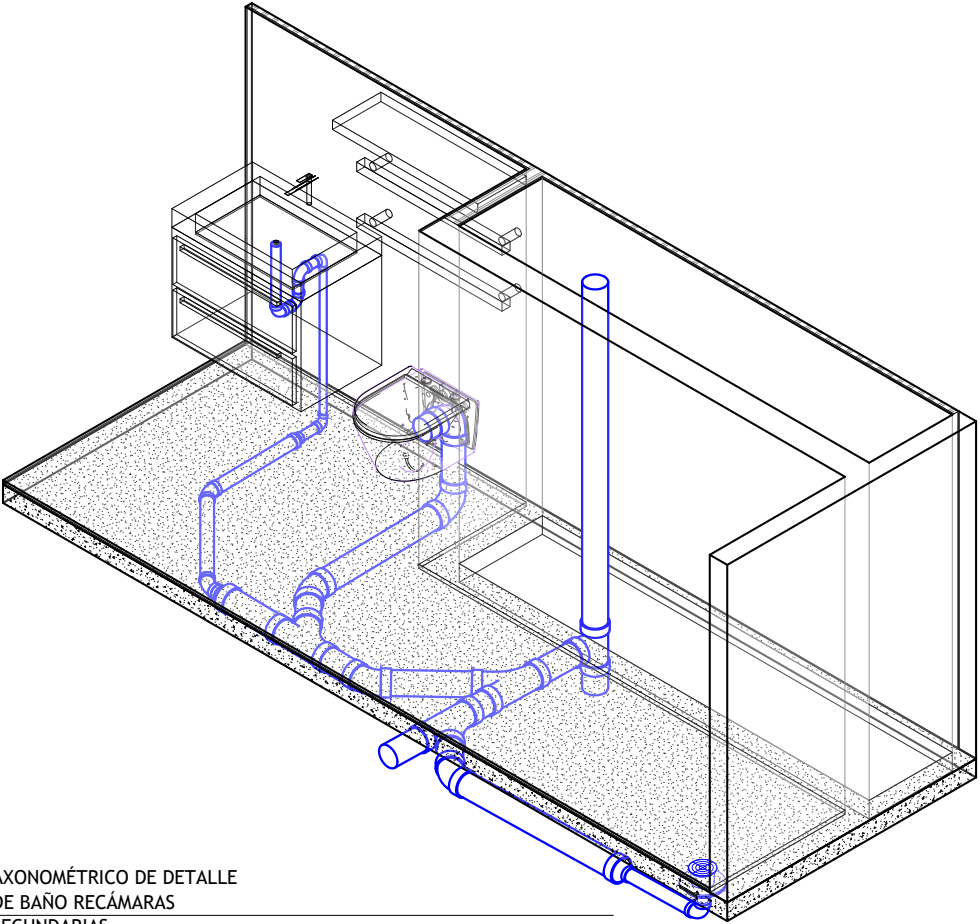


2 AXONOMÉTRICO DE DETALLE
DE BAÑO RECÁMARA
SECUNDARIAS

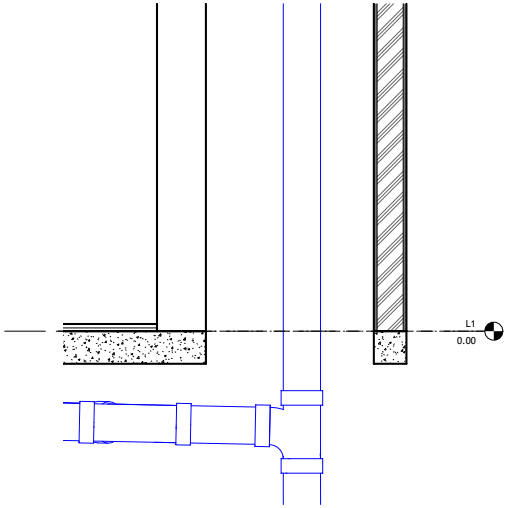


3 DETALLE DE BAJADA AGUAS
NEGRAS (BAN)
1 : 7

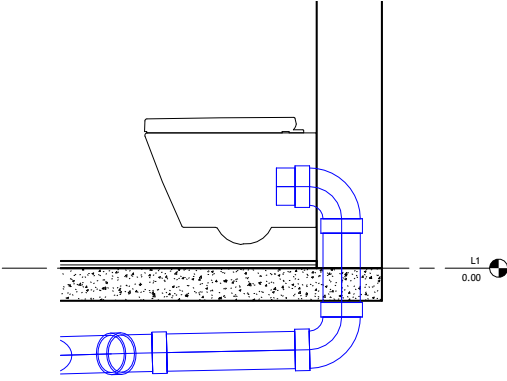

4 DETALLE DE W.C.
1 : 7

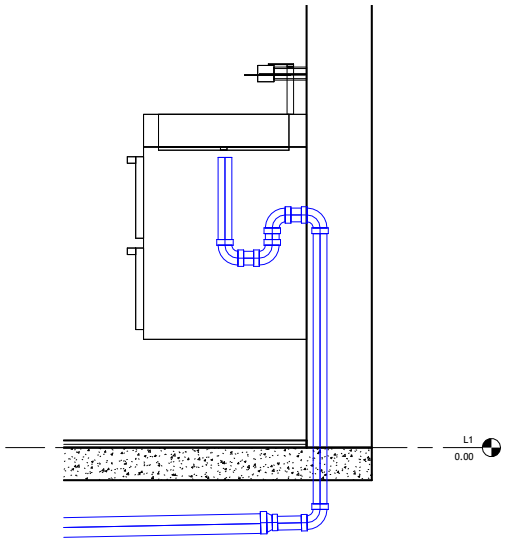

5 DETALLE DE LABAVO
1 : 7

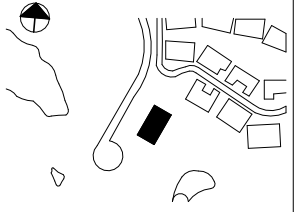

Enter address here
Address Line 2

Simbologia

Norte

Escala

Nivel de Piso Terminado (N.P.T)


Raul Olvera
Azteca Princess 1101


Detalles de instalación
sanitaria

Project number	1
Date	07/05/2025
Drawn by	Author
Checked by	KRONOS 6


SAN-02

Scale 1 : 7

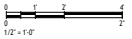

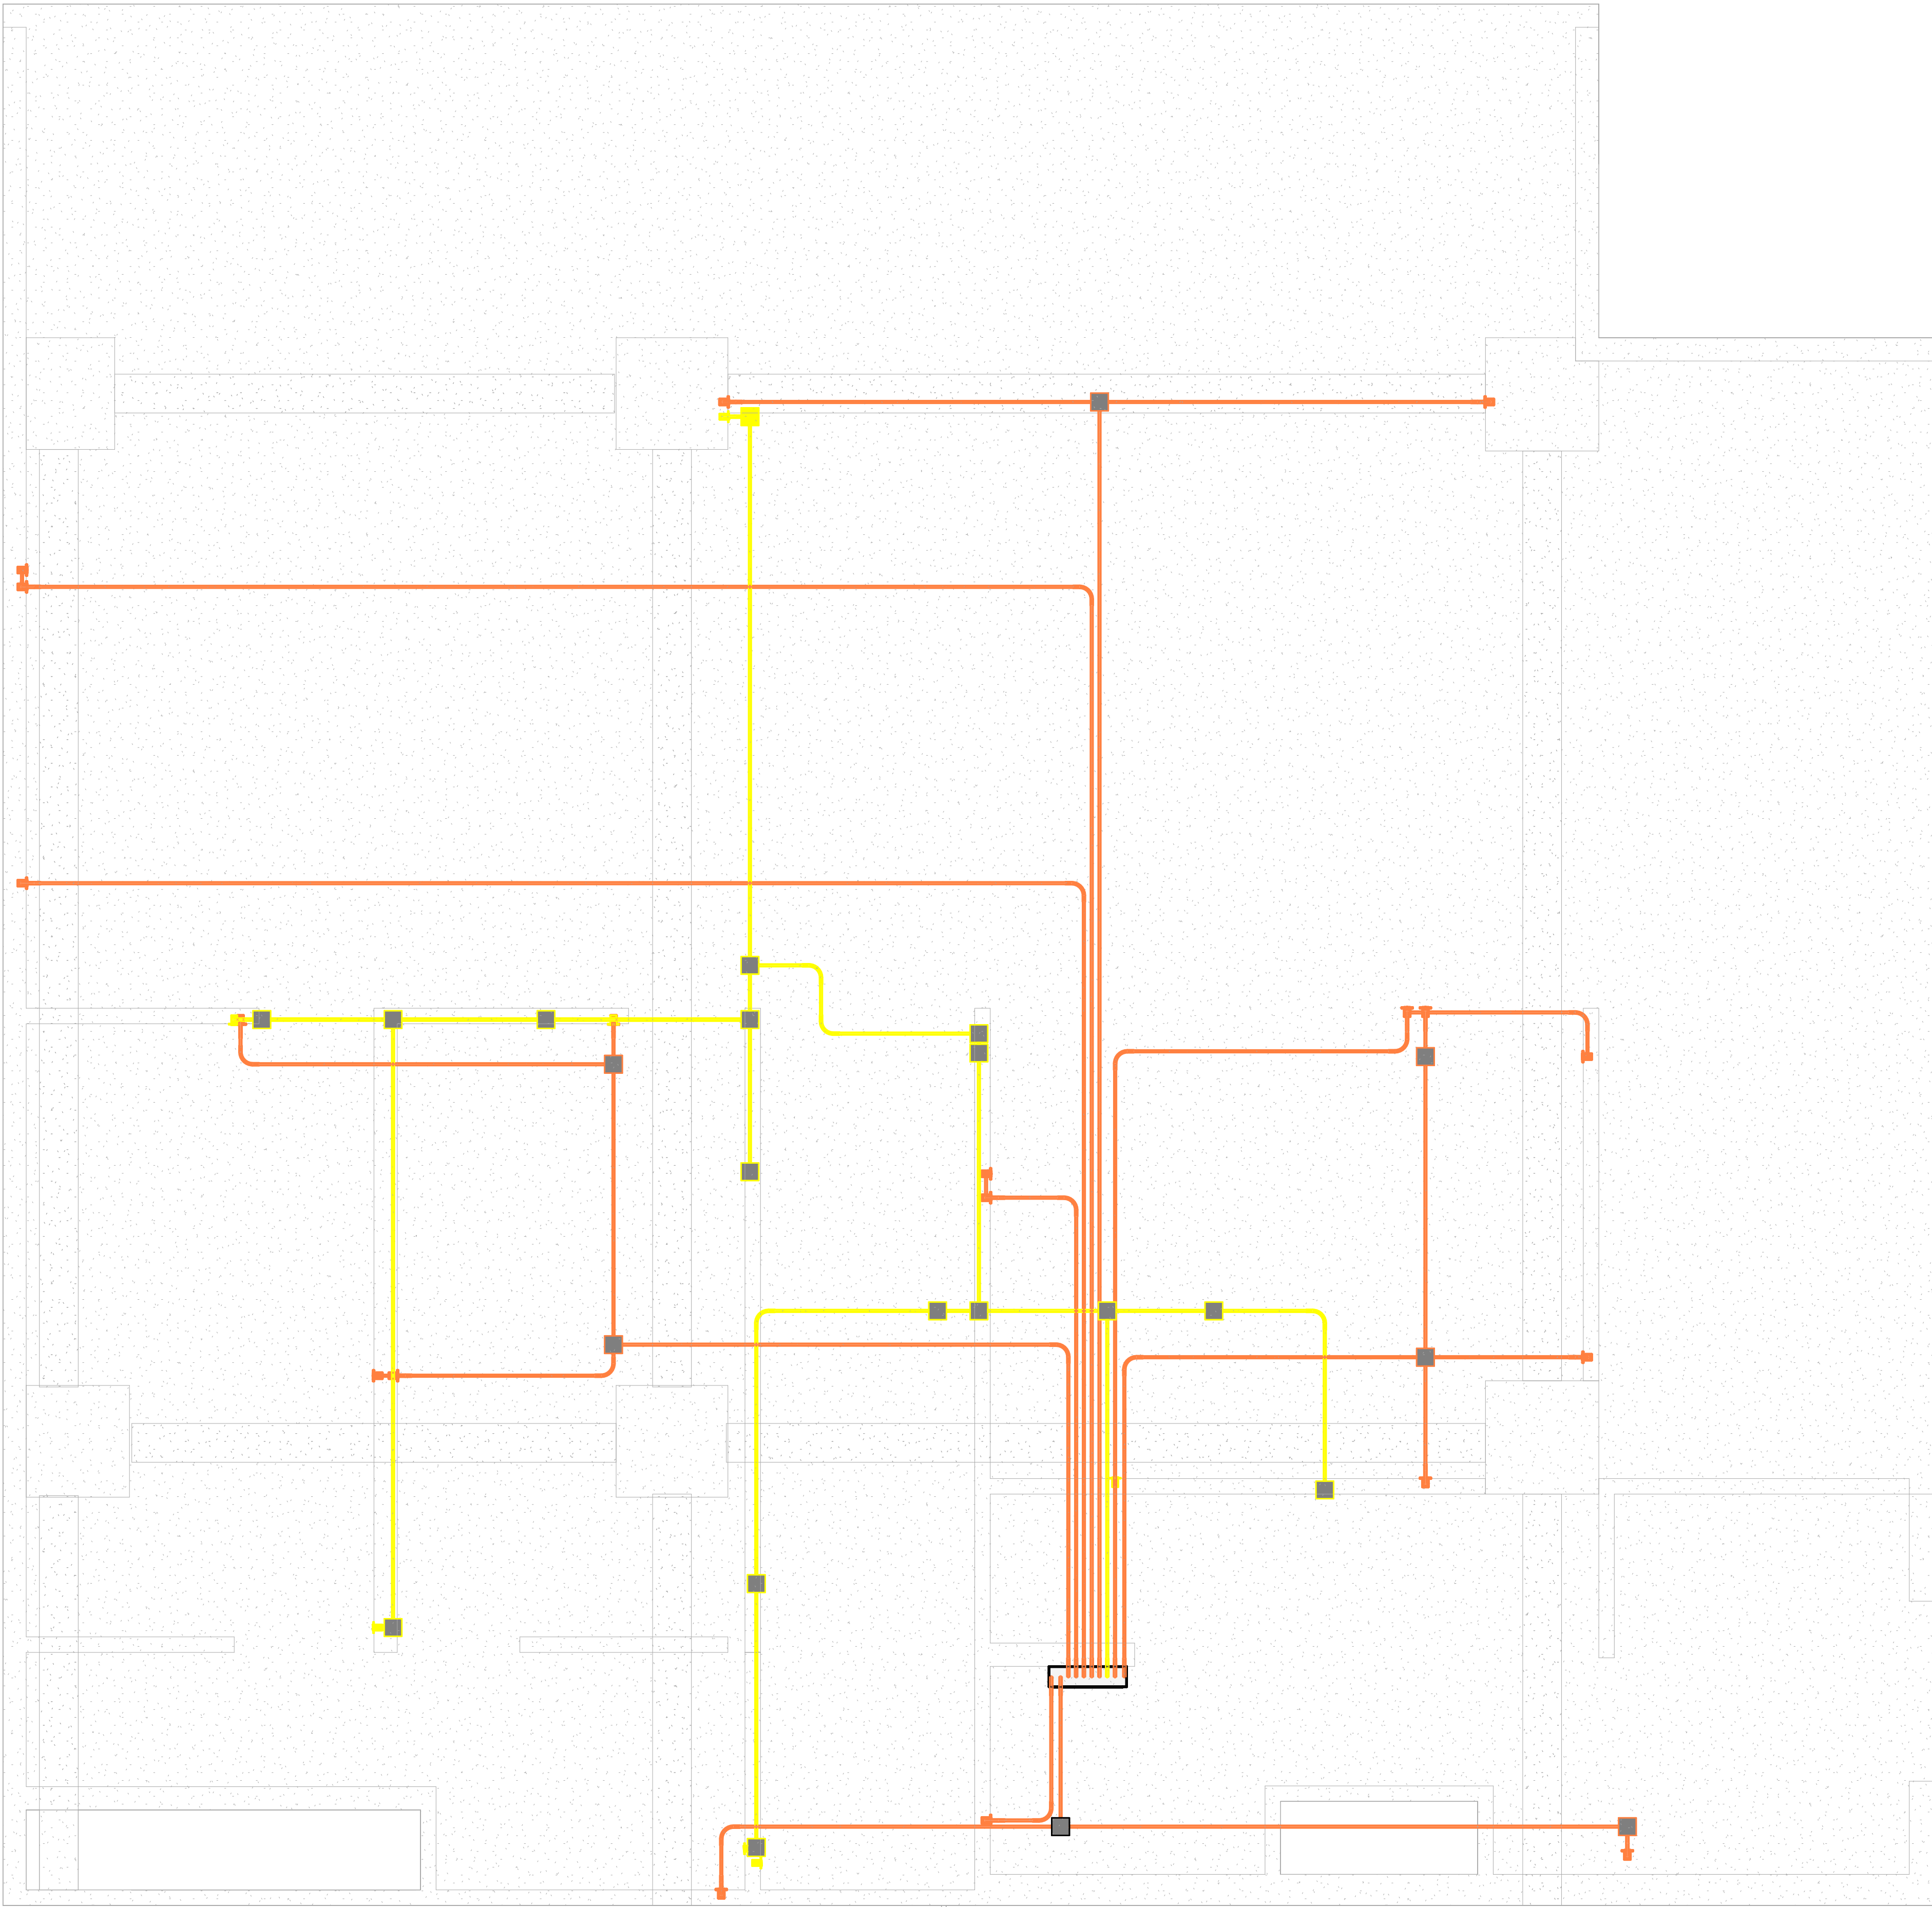


1 Planta

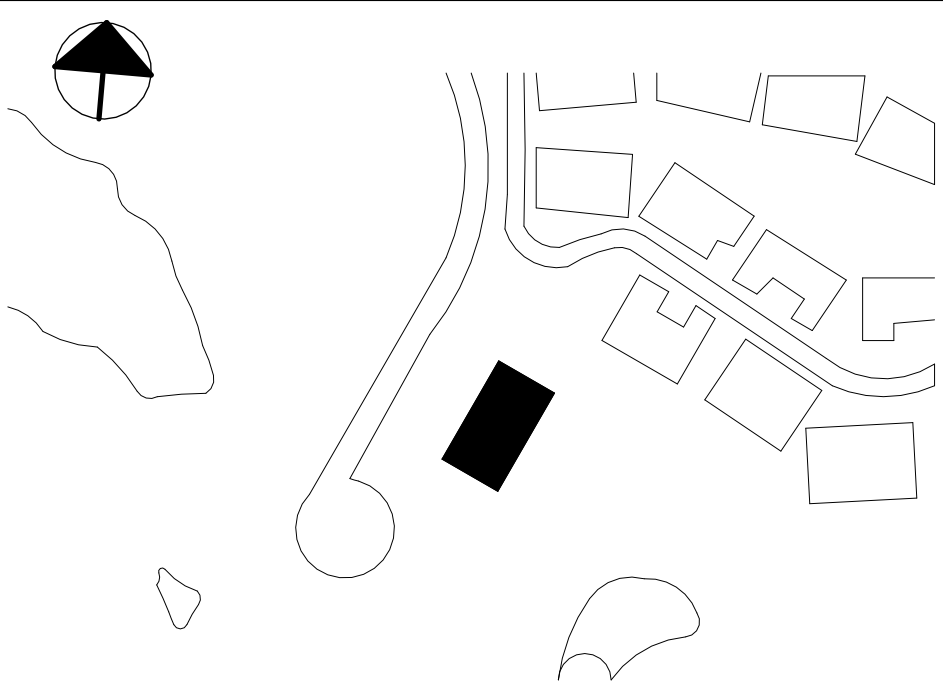

Enter address here

Simbología


Norte

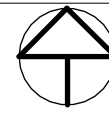

Escala



Nivel de Piso Terminado (N.P.T)

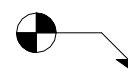

Owner
Project Name

Planta Eléctrica

Project number Project Number


Date Issue Date


Drawn by Author

Checked by Checker


E-01

Scale

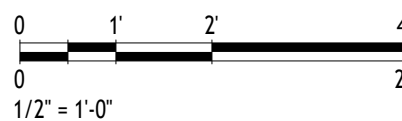


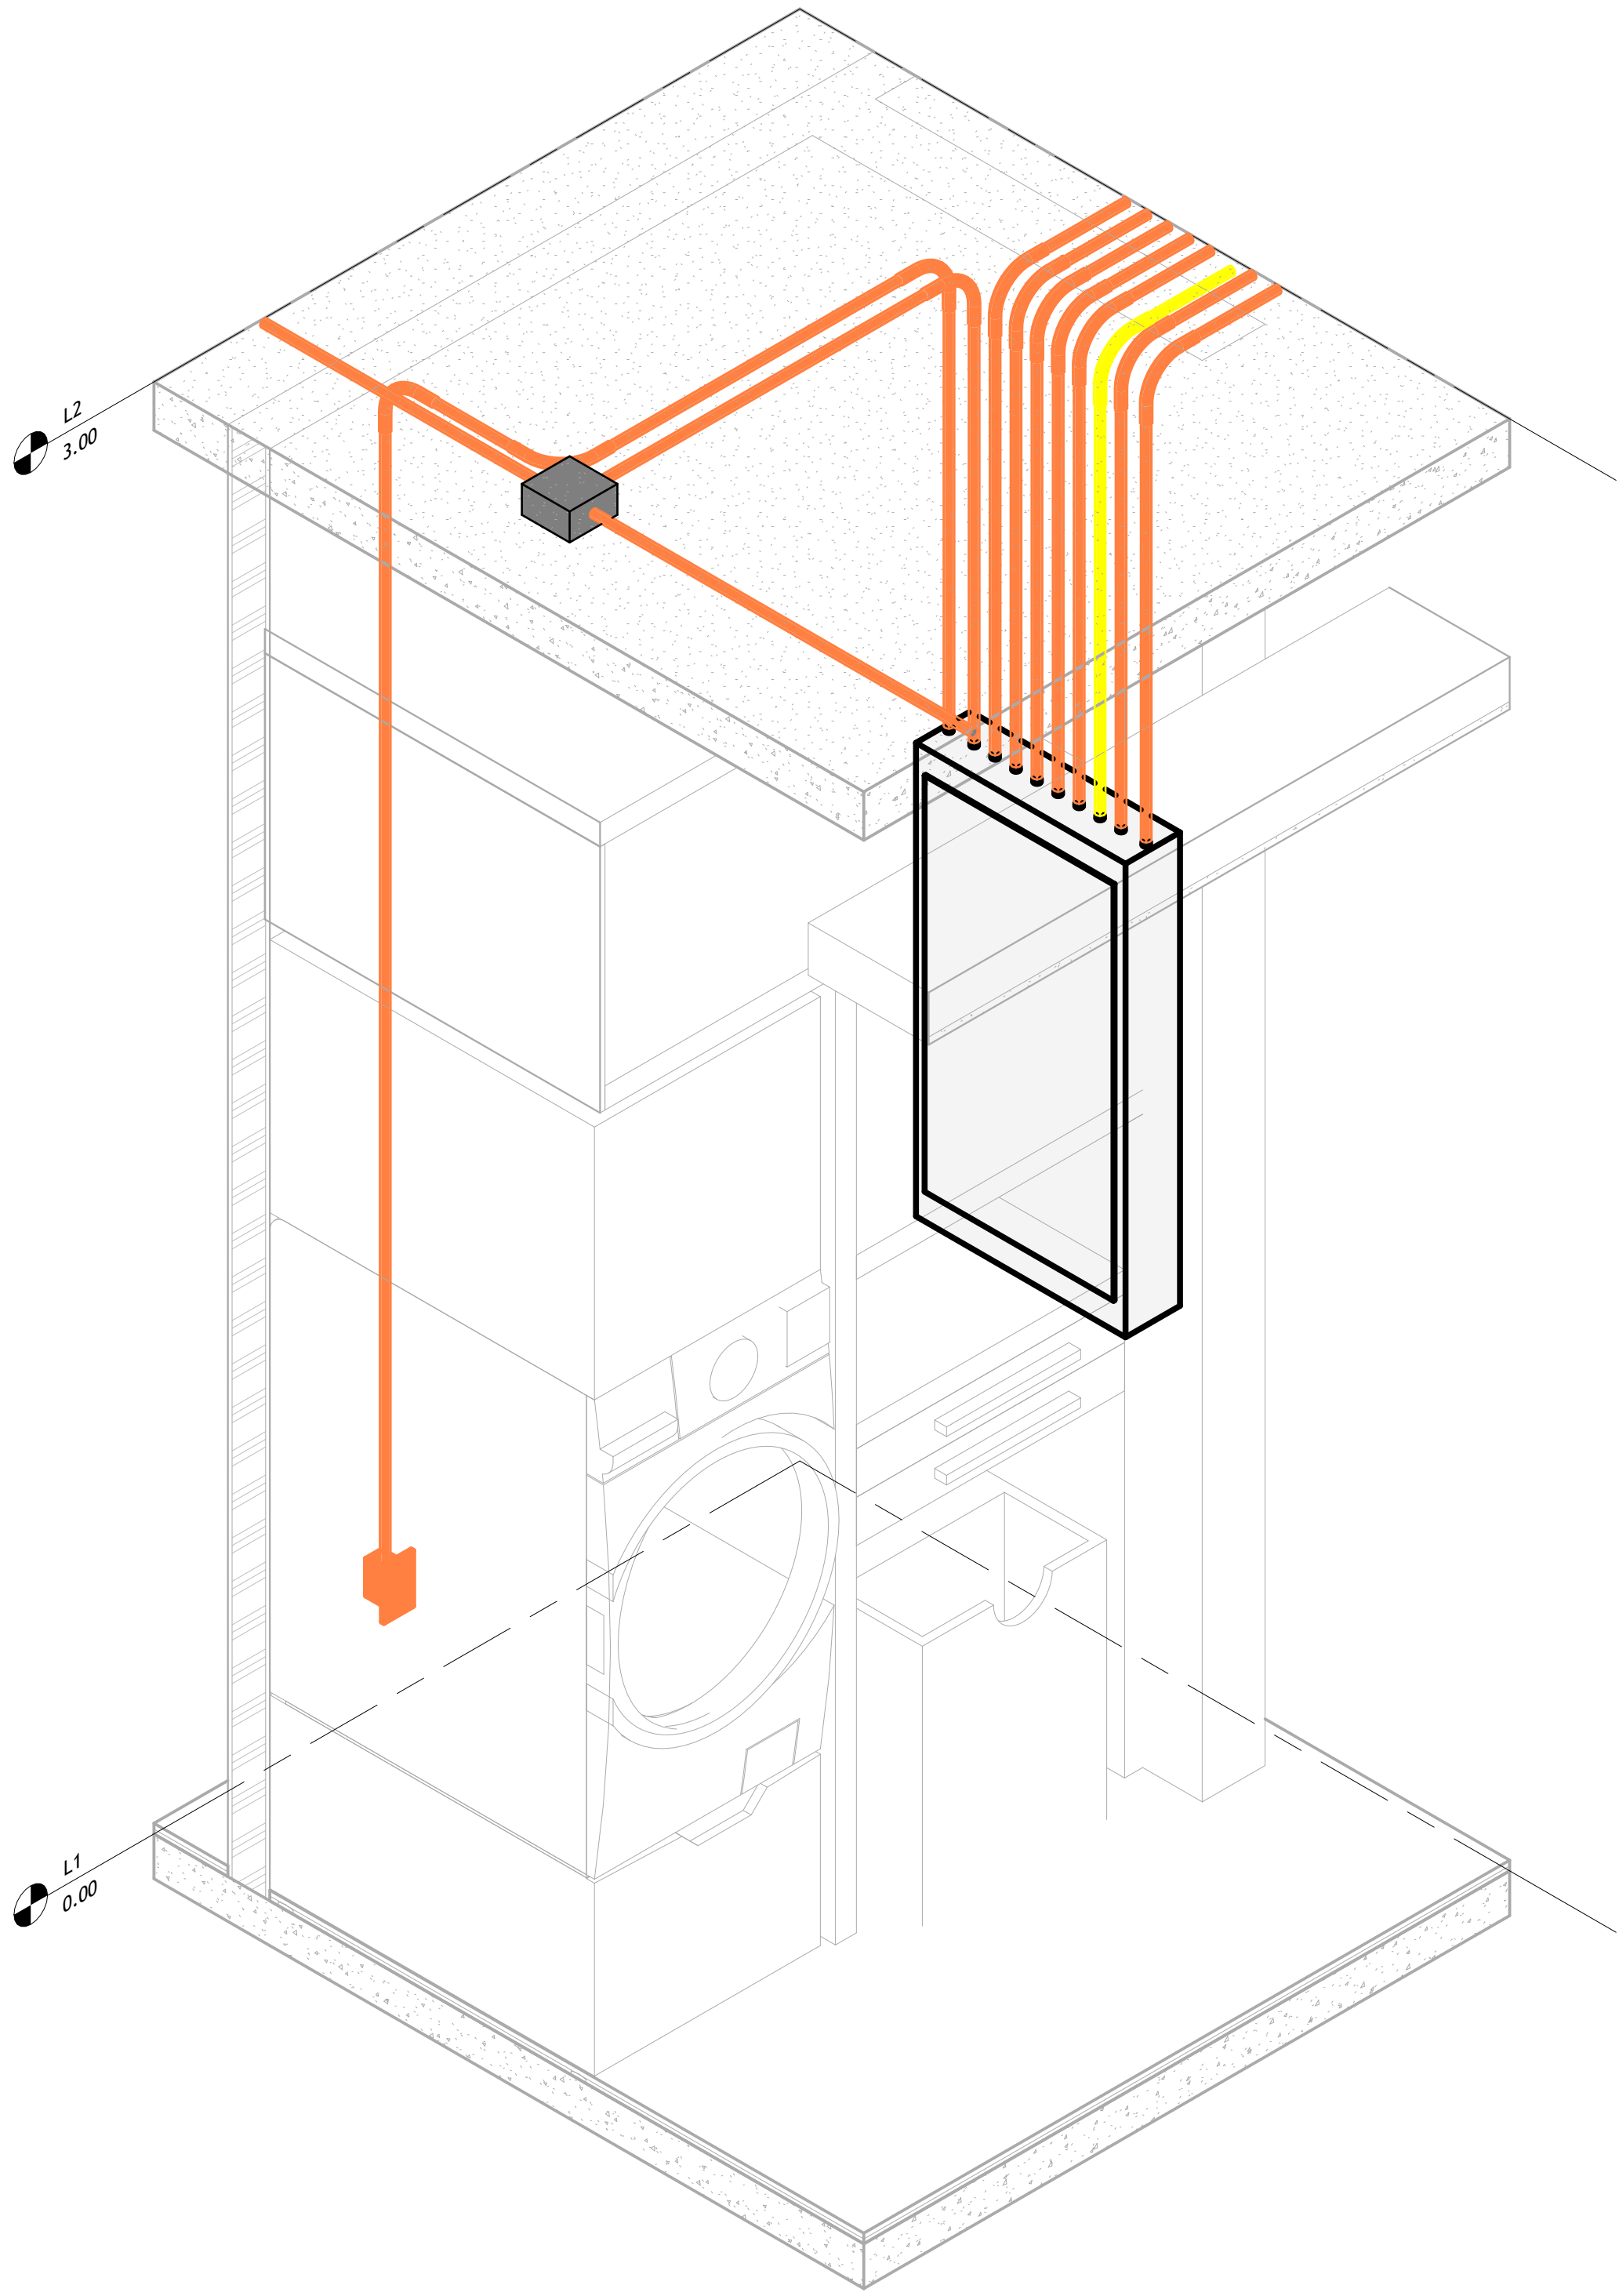


1 Detalle de Conexión con Tablero

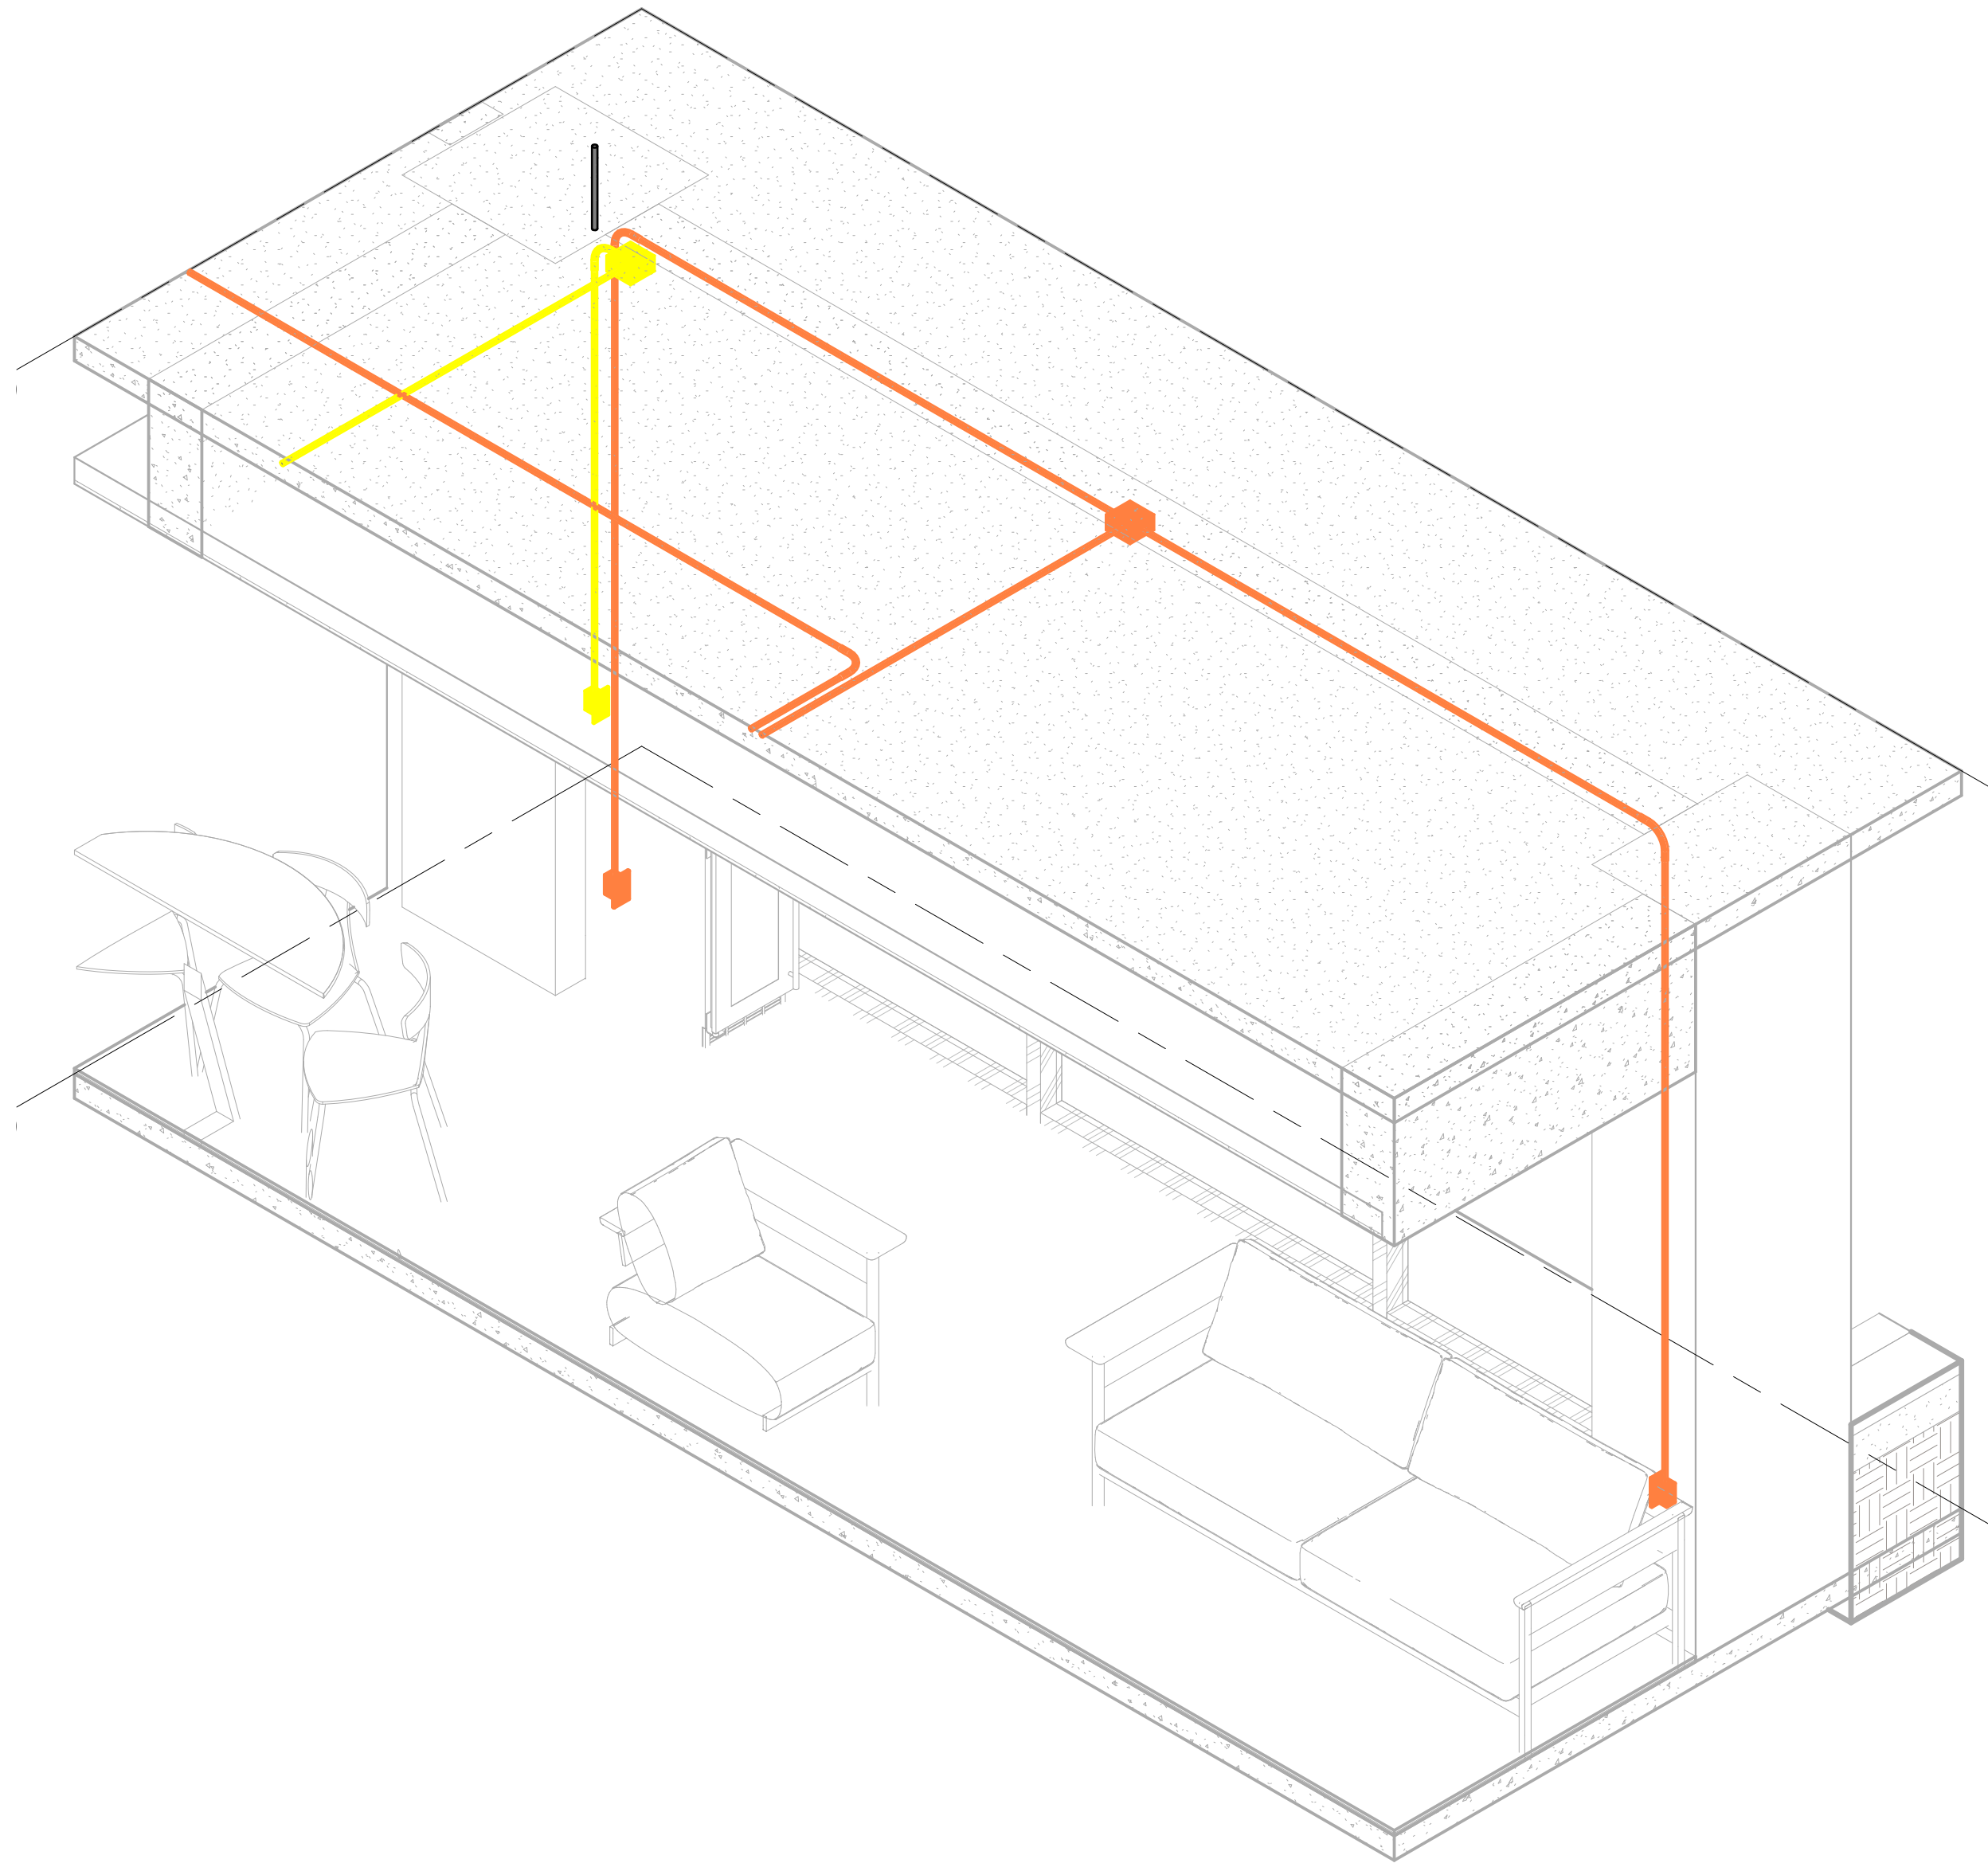

3 Axonométrico de conexiones

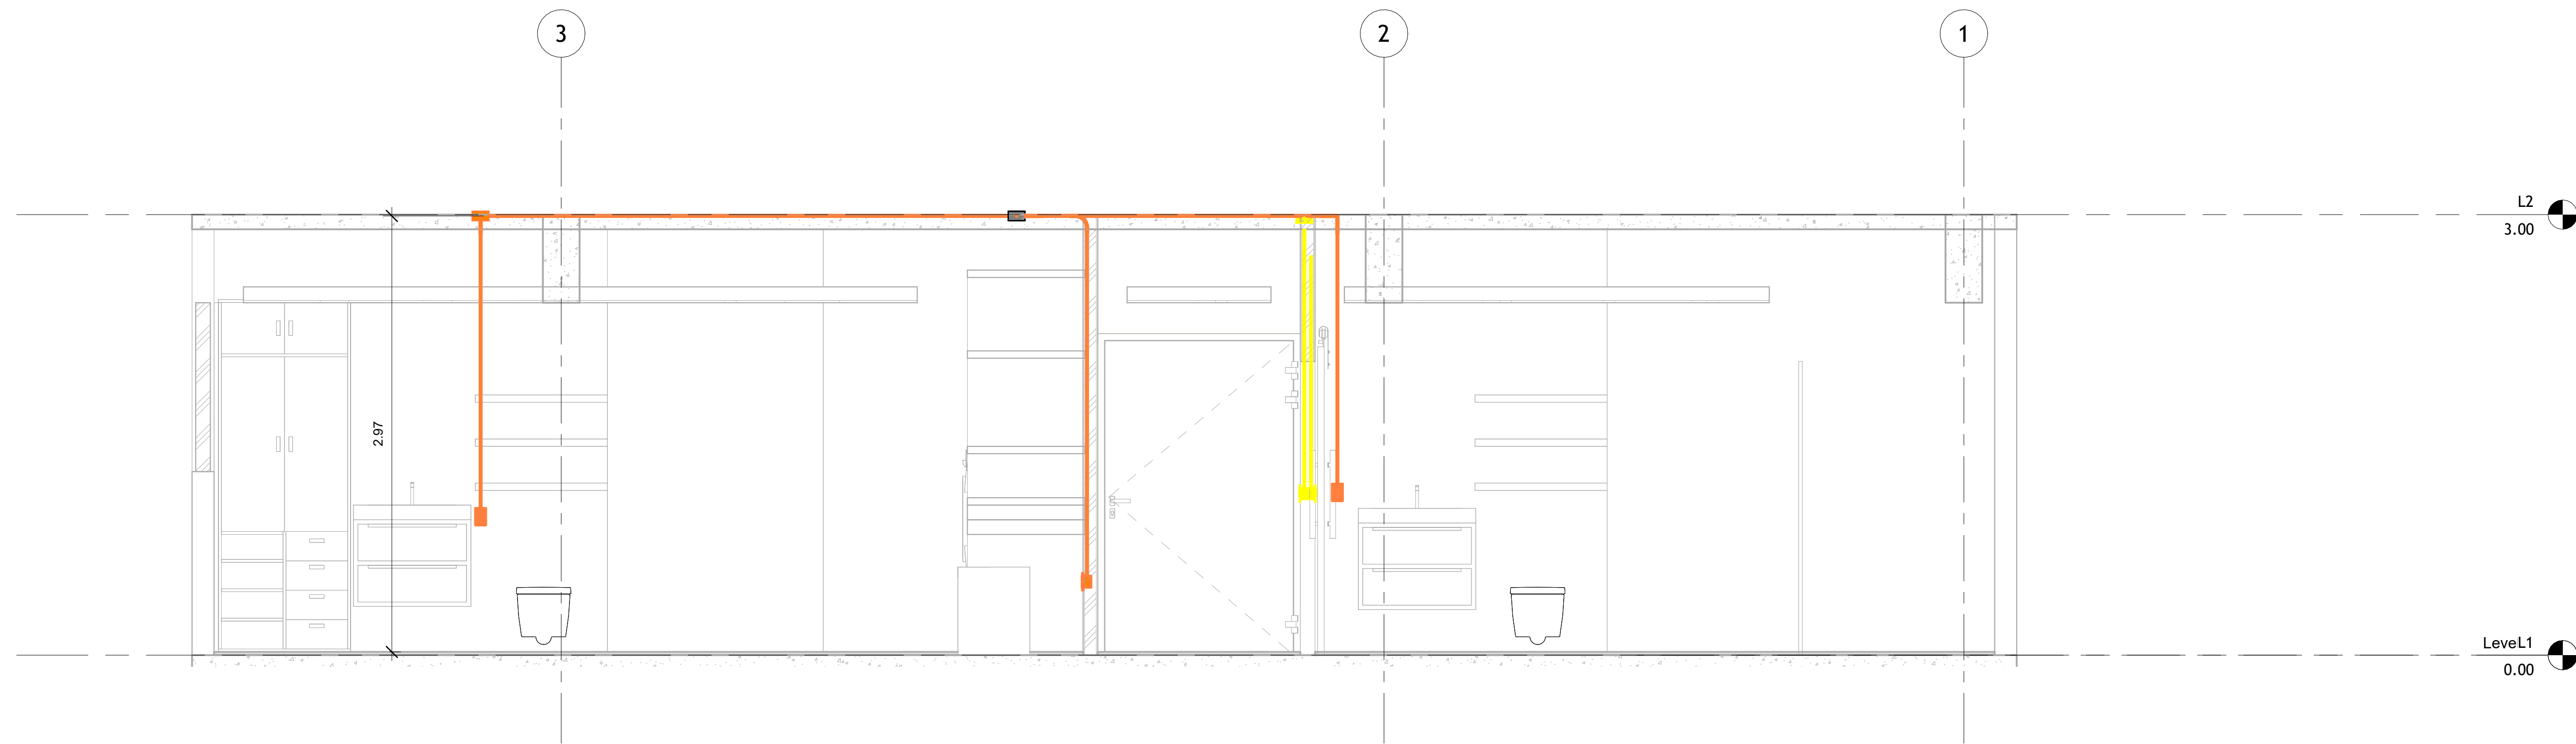


2 Section 1
1 : 25

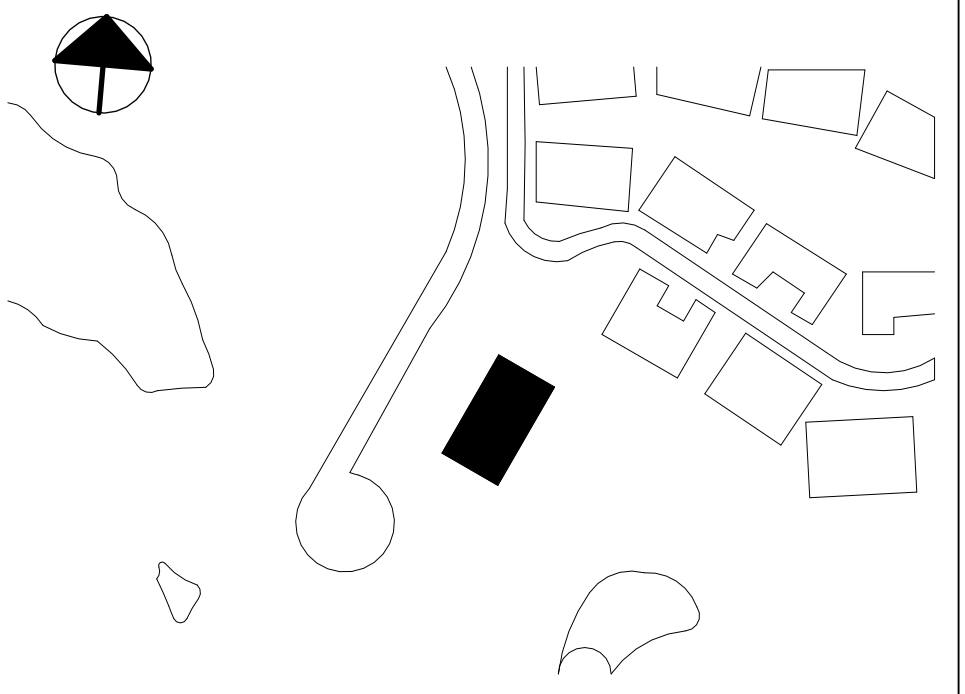

Enter address here

Simbología

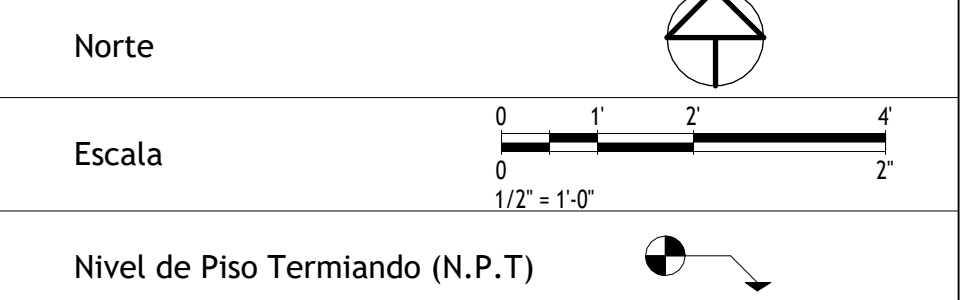

Nivel de Piso Terminado (N.P.T)

Owner	
Project Name	
Detalles de Conexión	
Project number	Project Number
Date	Issue Date
Drawn by	Author
Checked by	Checker
E-02	
Scale	1 : 25

